


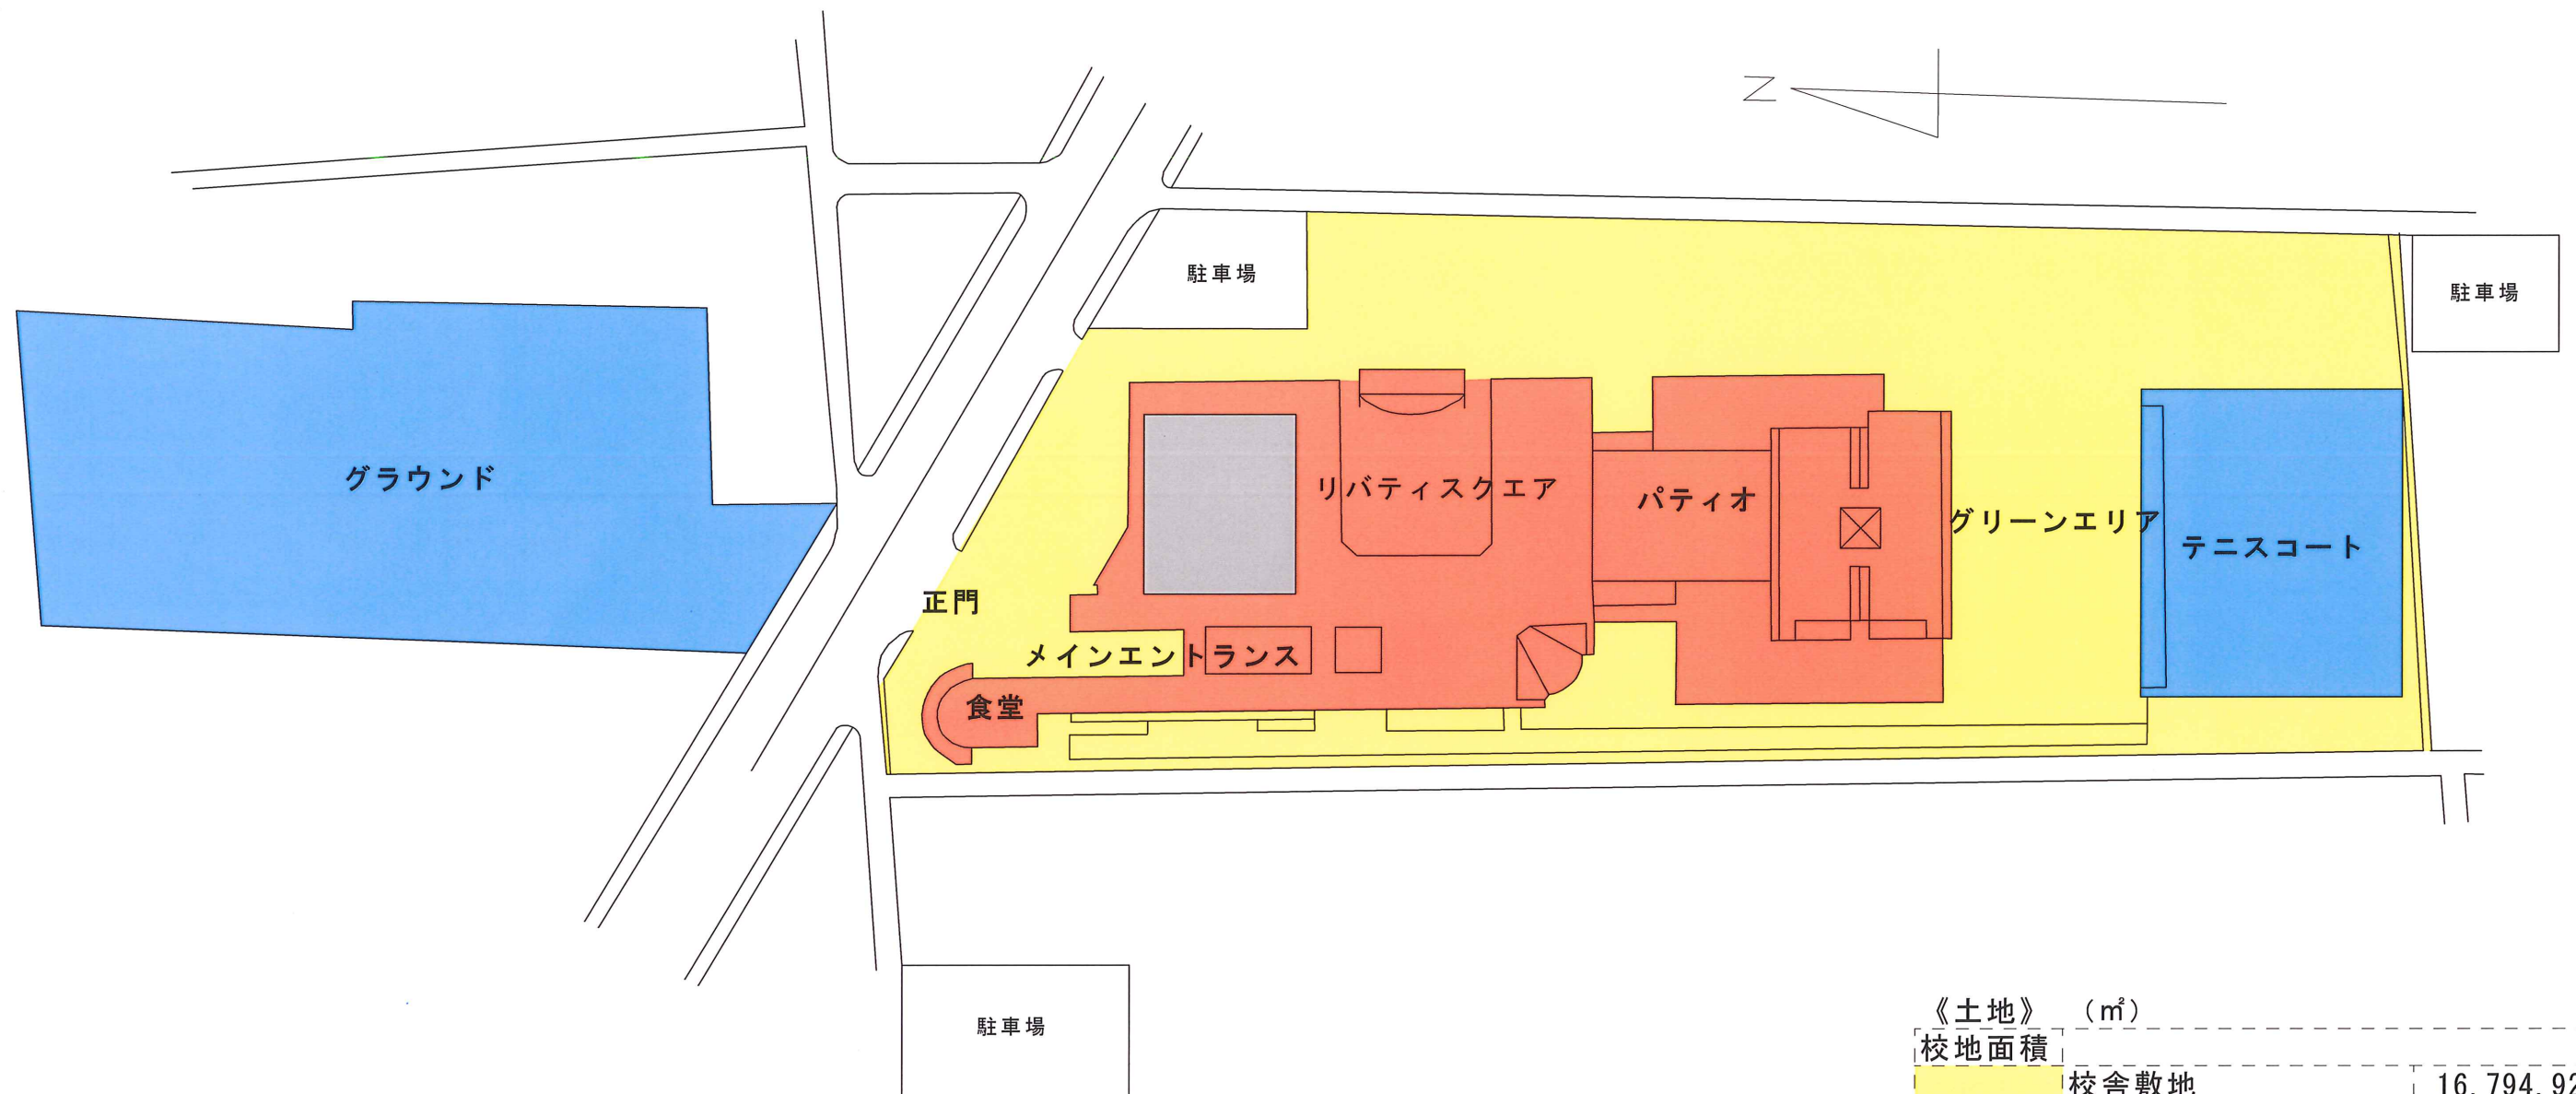

《土地》 (㎡)		
校地面積		
	校舎敷地	16,794.92
	運動場用地	8,558.00
	その他	1,397.08
***	敷地合計	26,750.00

《建物》 (㎡)		
校舎面積		
	校舎面積	11,409.00
	その他 (アリーナ等)	2,114.65
***	建物合計	13,523.65

建物名		図面名	縮尺	No.
東京経営短期大学		全体図	-	1